


ПРИНЦИПИАЛЬНАЯ СХЕМА КОТЕЛЬНОЙ
УЛ.Ригощина,11а

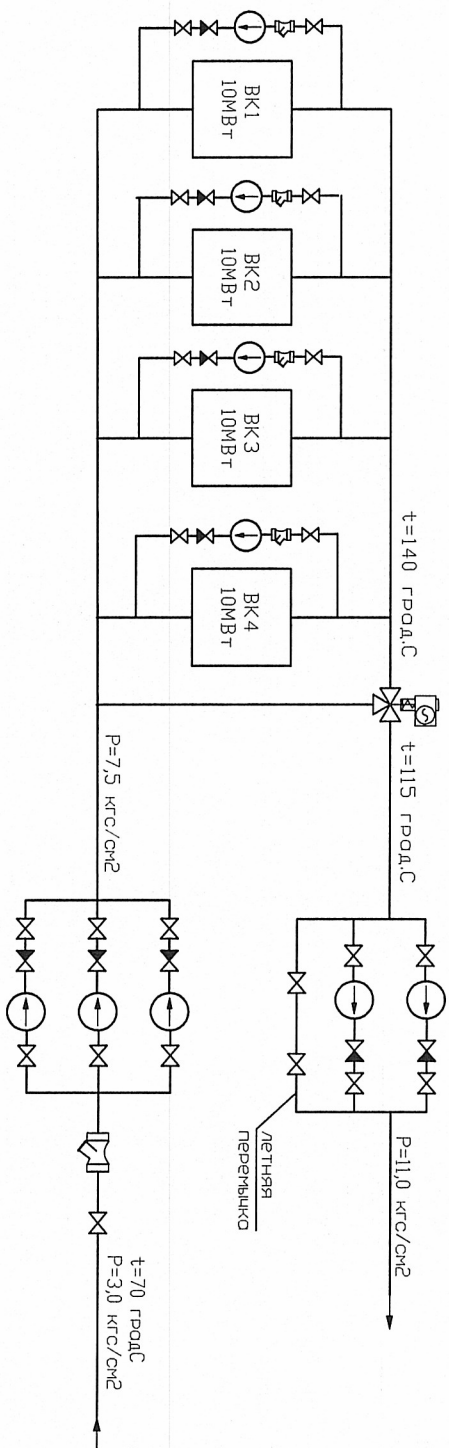

СОГЛАСОВАНО			
инв.№	подл.	Подпись и дата	Взам инв.№